


SECTEUR OPÉRA-ROME



PLAN GÉNÉRAL À DESTINATION DES COMMERÇANTS

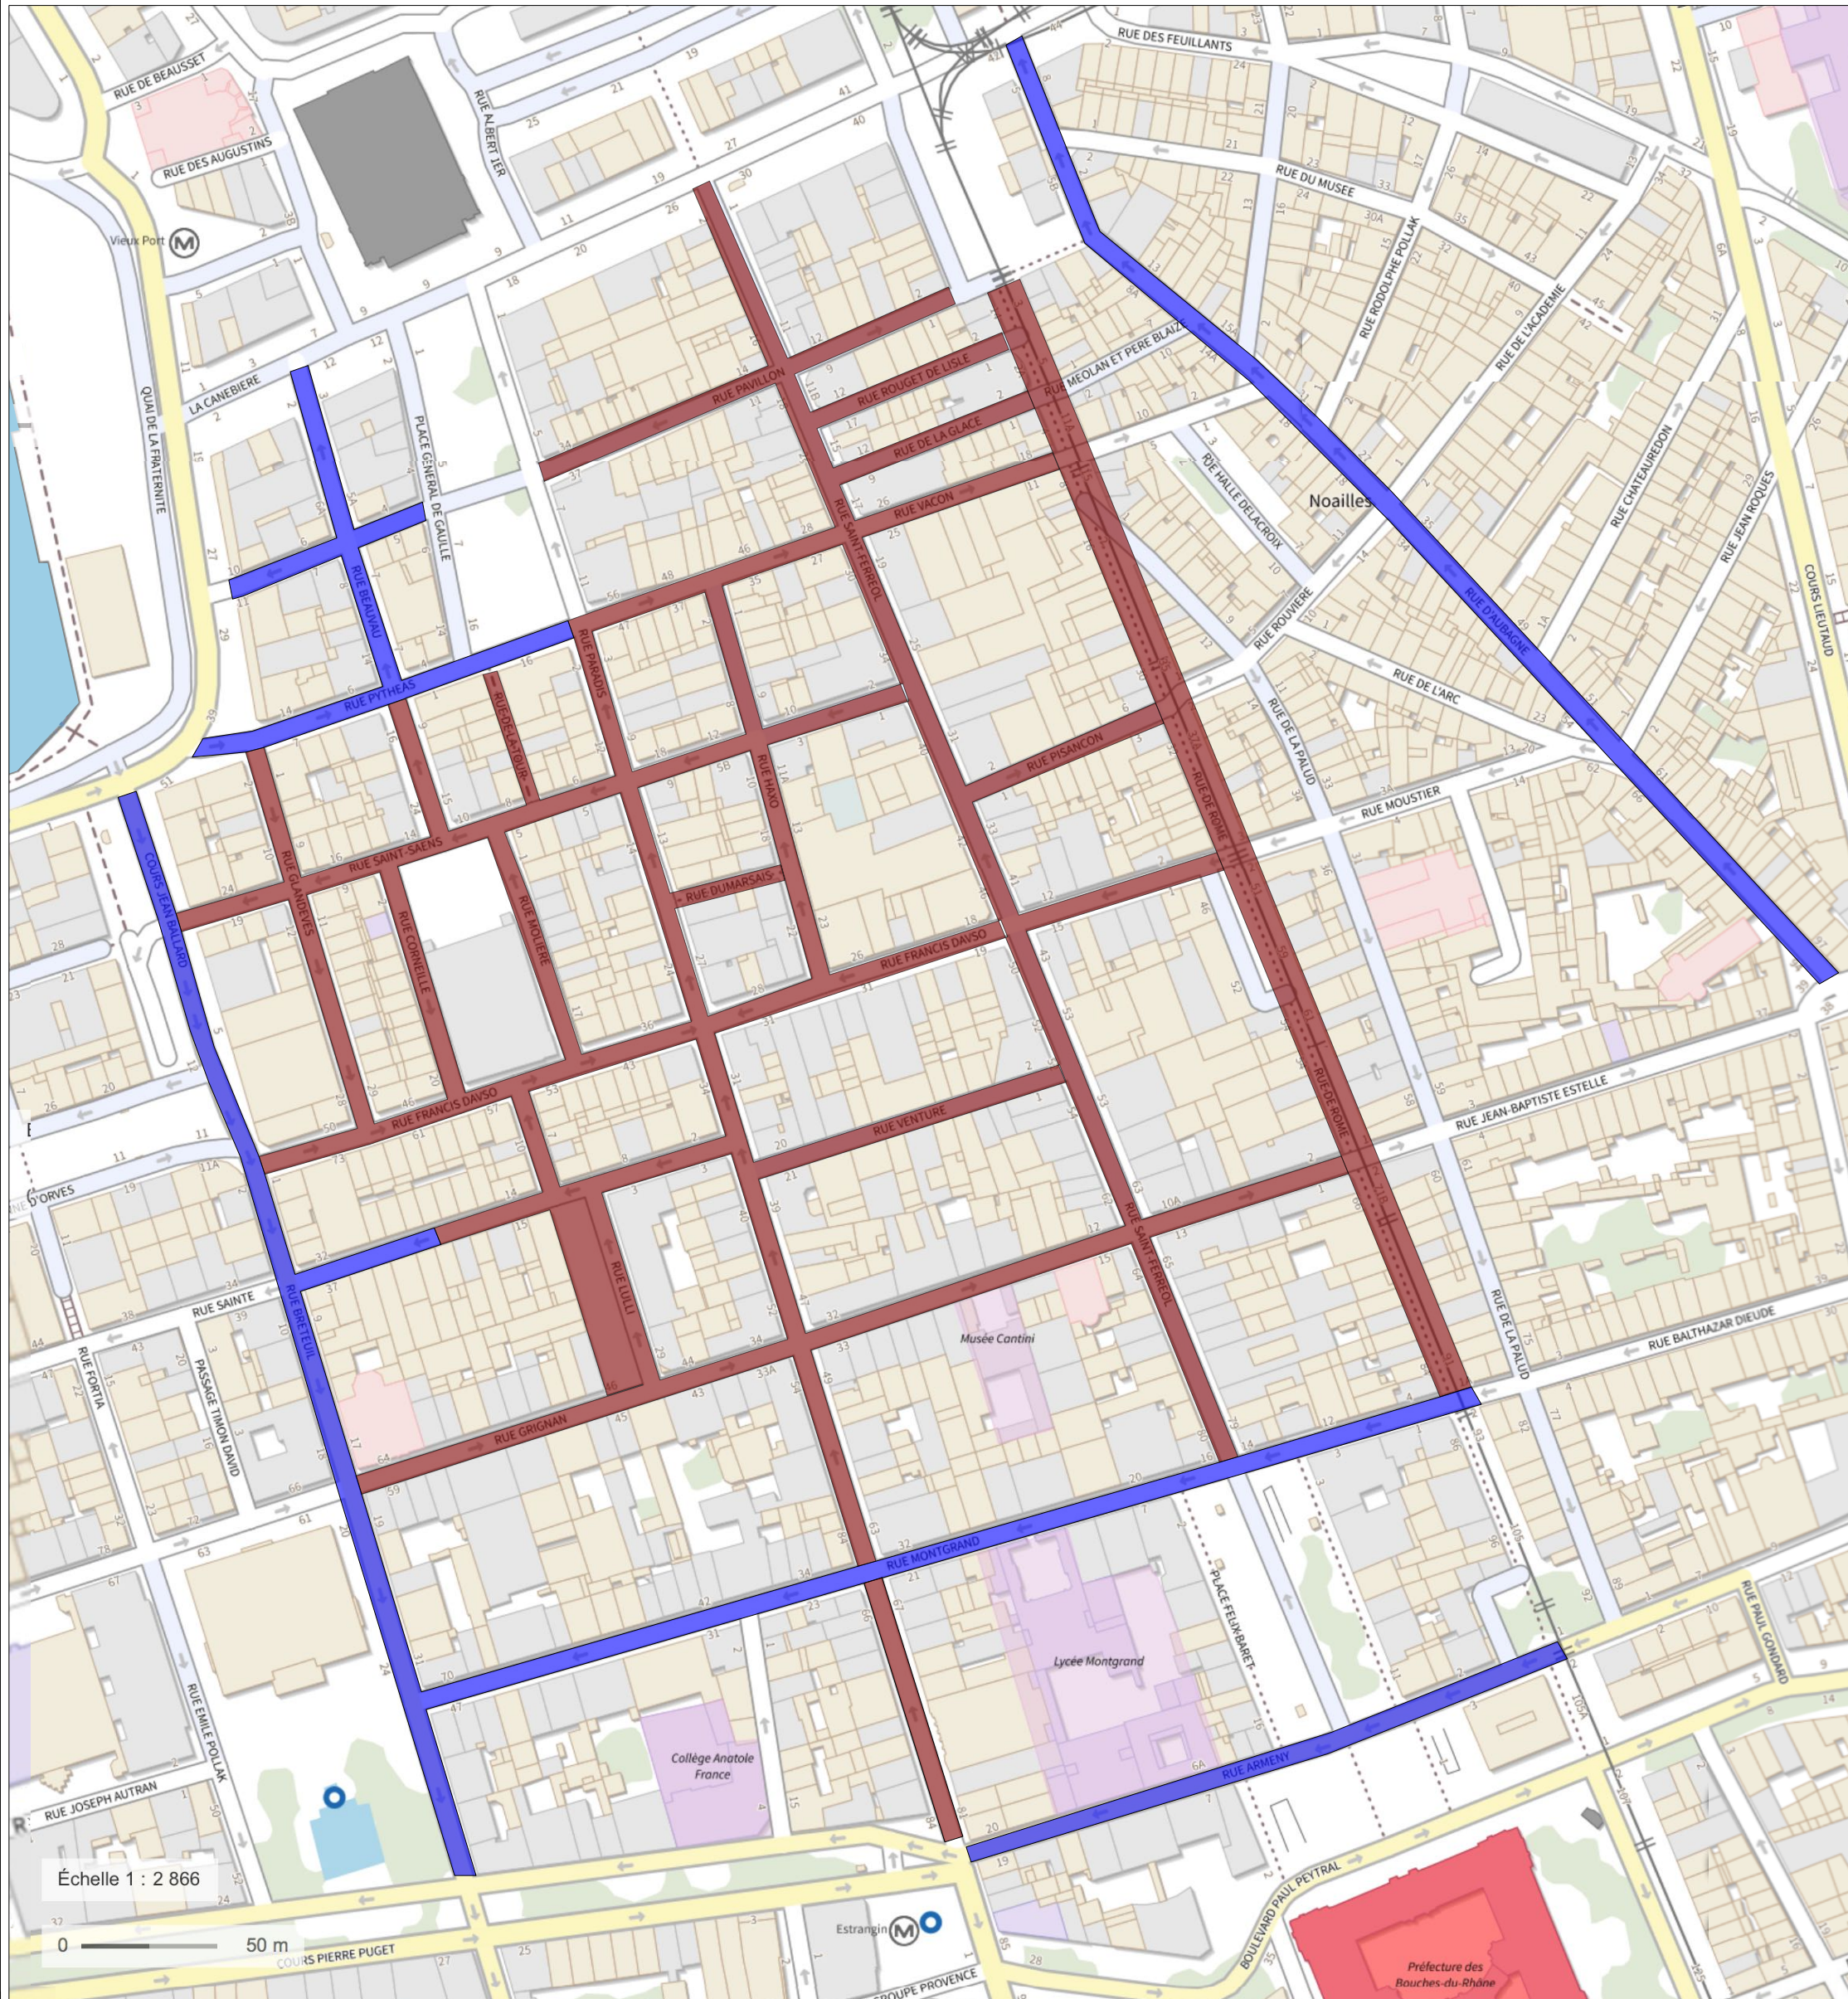

Rues piétonnisées



Commerces éligibles à l'attribution d'un emplacement



VILLE DE
MARSEILLE

BRADERIE DU CENTRE-VILLE 2023

PLAN COMMERÇANTS

date: samedi 2 septembre 2023

Échelle: x/x - format: A2

Date du dessin: 16/5/23 - version: V.1.0